


Souterrain/Untergeschoss:

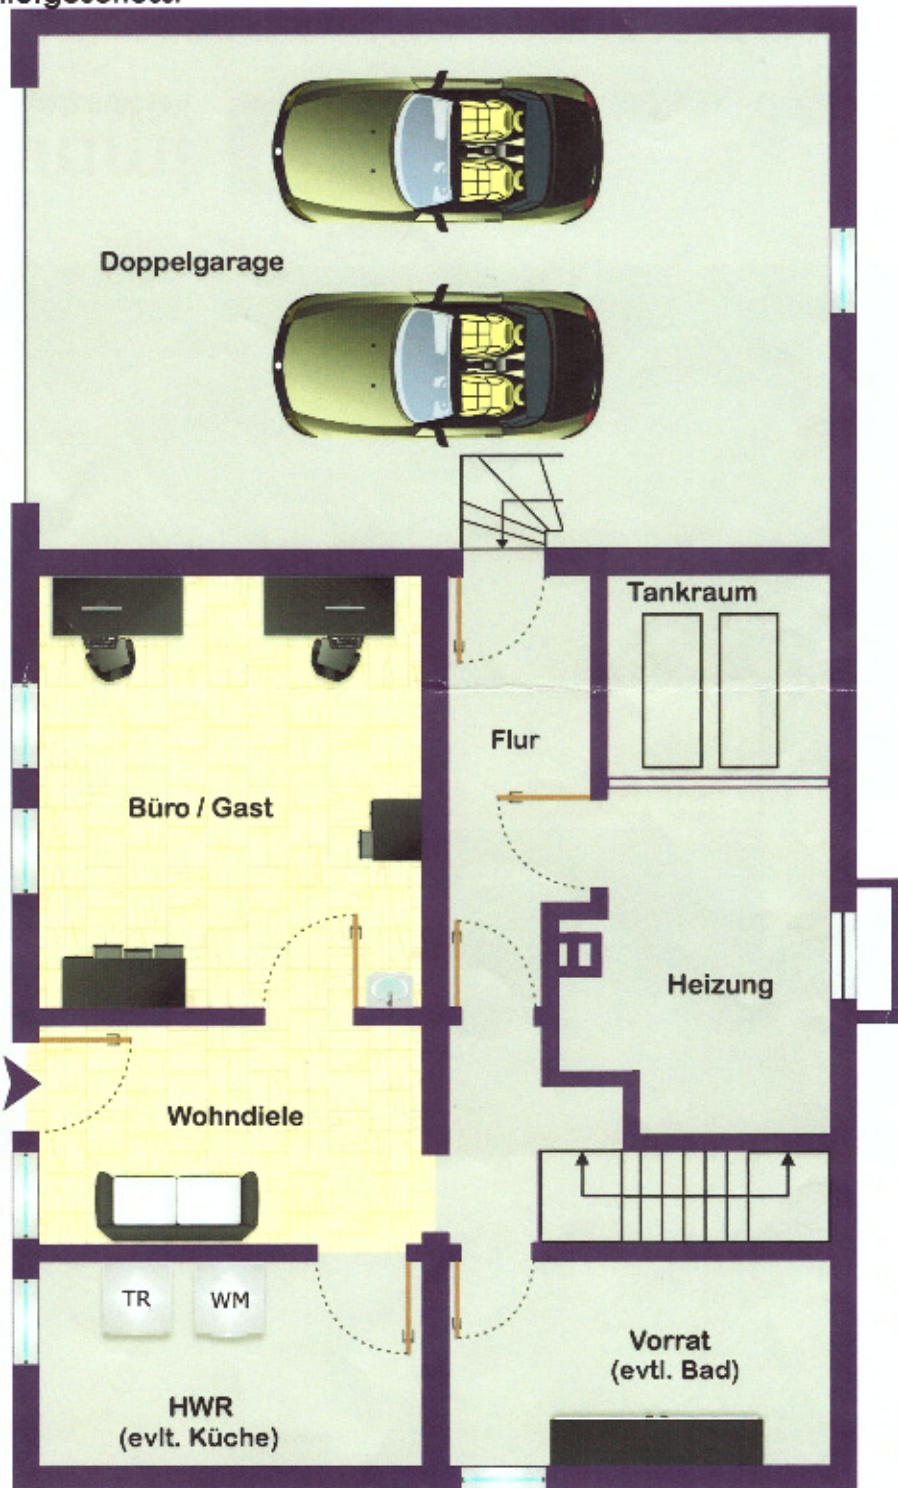

Die gezeichneten Möbel und Gegenstände sind unverbindliche Vorschläge zur Einrichtung und Raumgestaltung.

Plan nicht maßstabsgerecht

ohne Obligo



Die gezeichneten Möbel und Gegenstände sind unverbindliche Vorschläge zur Einrichtung und Raumgestaltung.

Plan nicht maßstabsgerecht

ohne Obligo